

**Agenzia del Territorio
CATASTO FABBRICATI
Ufficio Provinciale di
Udine**

Dichiarazione protocollo n. UD0330083 del 07/08/2008

Planimetria di u.i.u. in Comune di Martignacco

Via Tiberio Deciani

civ.

Identificativi Catastali:

Sezione:

Foglio: 7

Particella: 306

Subalterno: 16

Compilata da:

Angelucci Antonio

Iscritto all'albo:


Architetti

Prov. Venezia


N. 1660

Scheda n. 1

Scala 1:200

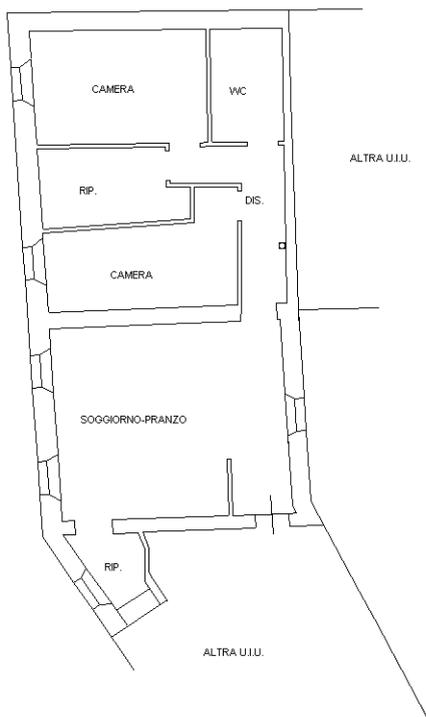

PIANTA PIANO SECONDO
H= 2,80m

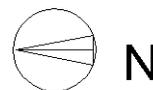

Ultima planimetria in atti