





Planimetria di u.i.u. in Comune di TAVAGNACCO via IV NOVEMBRE civ. 9


PIANTA PIANO TERRA
h.2.75

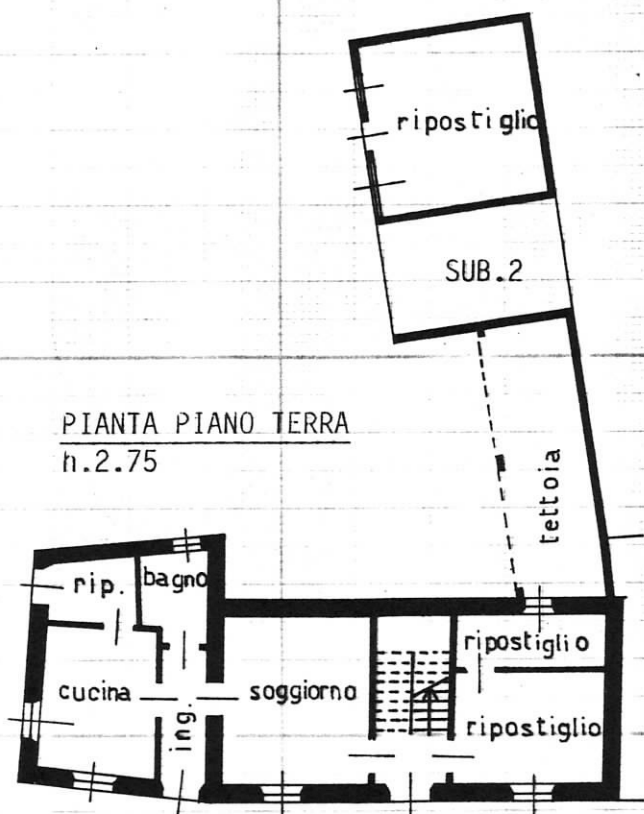


PIANTA PIANO PRIMO h.2.50

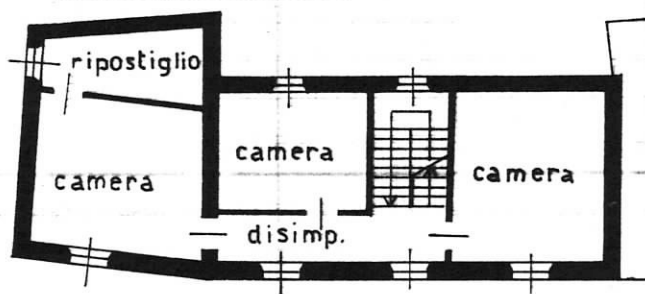

ESTRATTO DI MAPPA
COMUNE DI TAVAGNACCO
Fg. n°30 mappali 135/686
Scala 1:2000

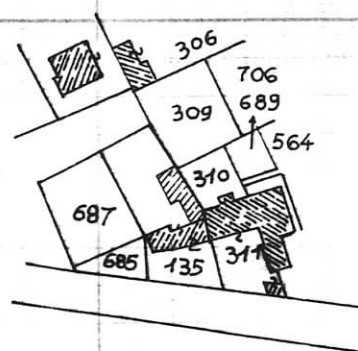


ORIENTAMENTO

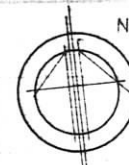

SCALA DI 1: 200

PIANTA SOFFITTA h.1.80

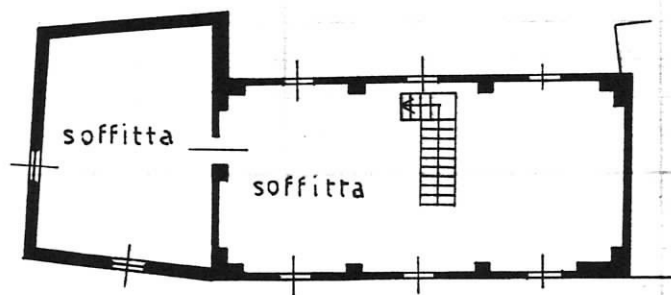

Dichiarazione di N.C. ☐
Denuncia di variazione ☐

Compilata dal GEOMETRA
(Titolo, cognome e nome)
MARCHETTI PAOLO

Iscritto all'albo dei GEOMETRI
della provincia di UDINE n. 2294
data Firma P. Marchetti

Identificativi catastali
F. 30
n. 135 sub. 2

RISERVATO ALL'UFFICIO



AVVERTENZA: Per il ritiro della documentazione occorre esibire la presente ricevuta. All'atto del ritiro si invita a controllare l'importo dei tributi liquidati, specificato sul documento rilasciato e a regolare le eventuali differenze, per le quali devono essere rilasciate ricevute supplementari.

DATA DEL RITIRO _____

RICEVUTA				SPECIFICA DEGLI IMPORTI				CODIFICA			
RIFERIMENTI											
Protocollo				IMPORTO COMPLESSIVO (col. 7 + 8)				richiesta			
U.T.E.				imposta di bollo				N. elementi			
12				9				2			
11				8				3			
10				7				4			
9				6				5			
8				5				6			
7				4				7			
6				3				8			
5				2				9			
4				1				10			
3				0				11			
2				50.000				12			
1				50.000				13			
0				50.000				14			
9				50.000				15			
8				50.000				16			
7				50.000				17			
6				50.000				18			
5				50.000				19			
4				50.000				20			
3				50.000				21			
2				50.000				22			
1				50.000				23			
0				50.000				24			
9				50.000				25			
8				50.000				26			
7				50.000				27			
6				50.000				28			
5				50.000				29			
4				50.000				30			
3				50.000				31			
2				50.000				32			
1				50.000				33			
0				50.000				34			
9				50.000				35			
8				50.000				36			
7				50.000				37			
6				50.000				38			
5				50.000				39			
4				50.000				40			
3				50.000				41			
2				50.000				42			
1				50.000				43			
0				50.000				44			
9				50.000				45			
8				50.000				46			
7				50.000				47			
6				50.000				48			
5				50.000				49			
4				50.000				50			
3				50.000				51			
2				50.000				52			
1				50.000				53			
0				50.000				54			
9				50.000				55			
8				50.000				56			
7				50.000				57			
6				50.000				58			
5				50.000				59			
4				50.000				60			
3				50.000				61			
2				50.000				62			
1				50.000				63			
0				50.000				64			
9				50.000				65			
8				50.000				66			
7				50.000				67			
6				50.000				68			
5				50.000				69			
4				50.000				70			
3				50.000				71			
2				50.000				72			
1				50.000				73			
0				50.000				74			
9				50.000				75			
8				50.000				76			
7				50.000				77			
6				50.000				78			
5				50.000				79			
4				50.000				80			
3				50.000				81			
2				50.000				82			
1				50.000				83			
0				50.000				84			
9				50.000				85			
8				50.000				86			
7				50.000				87			
6				50.000				88			
5				50.000				89			
4				50.000				90			
3				50.000				91			
2				50.000				92			
1				50.000				93			
0				50.000				94			
9				50.000				95			
8				50.000				96			
7				50.000				97			
6				50.000				98			
5				50.000				99			
4				50.000				100			

11 1 DIC. 1997

115682/102-5

26136

11 NOV. 1997

U.T.E.

Protocollo