

**Agenzia del Territorio
CATASTO FABBRICATI
Ufficio Provinciale di
Udine**

Dichiarazione protocollo n. UD0030581 del 24/01/2011

Planimetria di u.i.u. in Comune di Udine

Via Della Cisterna

civ. 12

Identificativi Catastali:

Sezione:
Foglio: 38
Particella: 1136
Subalterno: 20


Compilata da:
D'orlando Alberto
Iscritto all'albo:
Architetti

Prov. Udine

N. 1118

Scheda n. 1

Scala 1:200

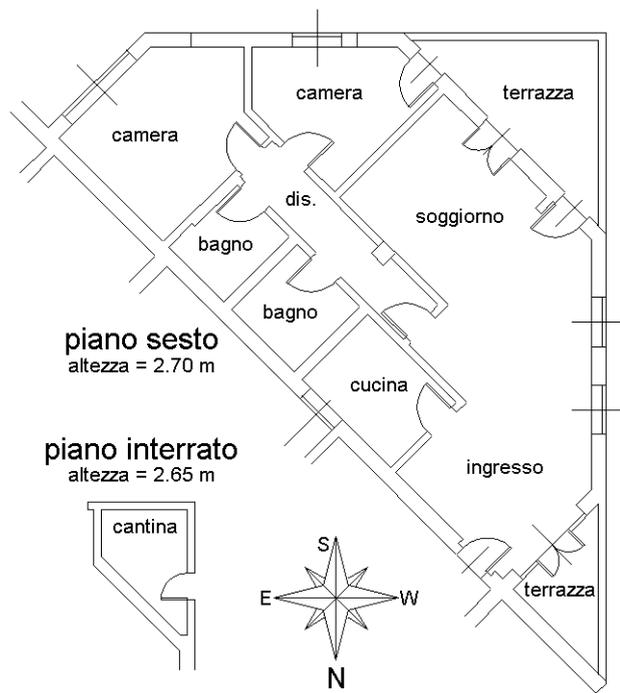

Catasto dei Fabbricati - Situazione al 20/02/2024 - Comune di UDINE(L483) - < Foglio 38 - Particella 1136 - Subalterno 20 >
VIA DELLA CISTERNA n. 12 Piano S1-6

Ultima planimetria in atti