

MODULARIO
F. rig. rend. 497




MINISTERO DELLE FINANZE
DIPARTIMENTO DEL TERRITORIO
CATASTO EDILIZIO URBANO (RDL 13-4-1939, n. 652)

MOD. BN (CEU)

LIRE
500

Planimetria di u.i.u. in Comune di CAIROLI via CAIROLI civ. 201

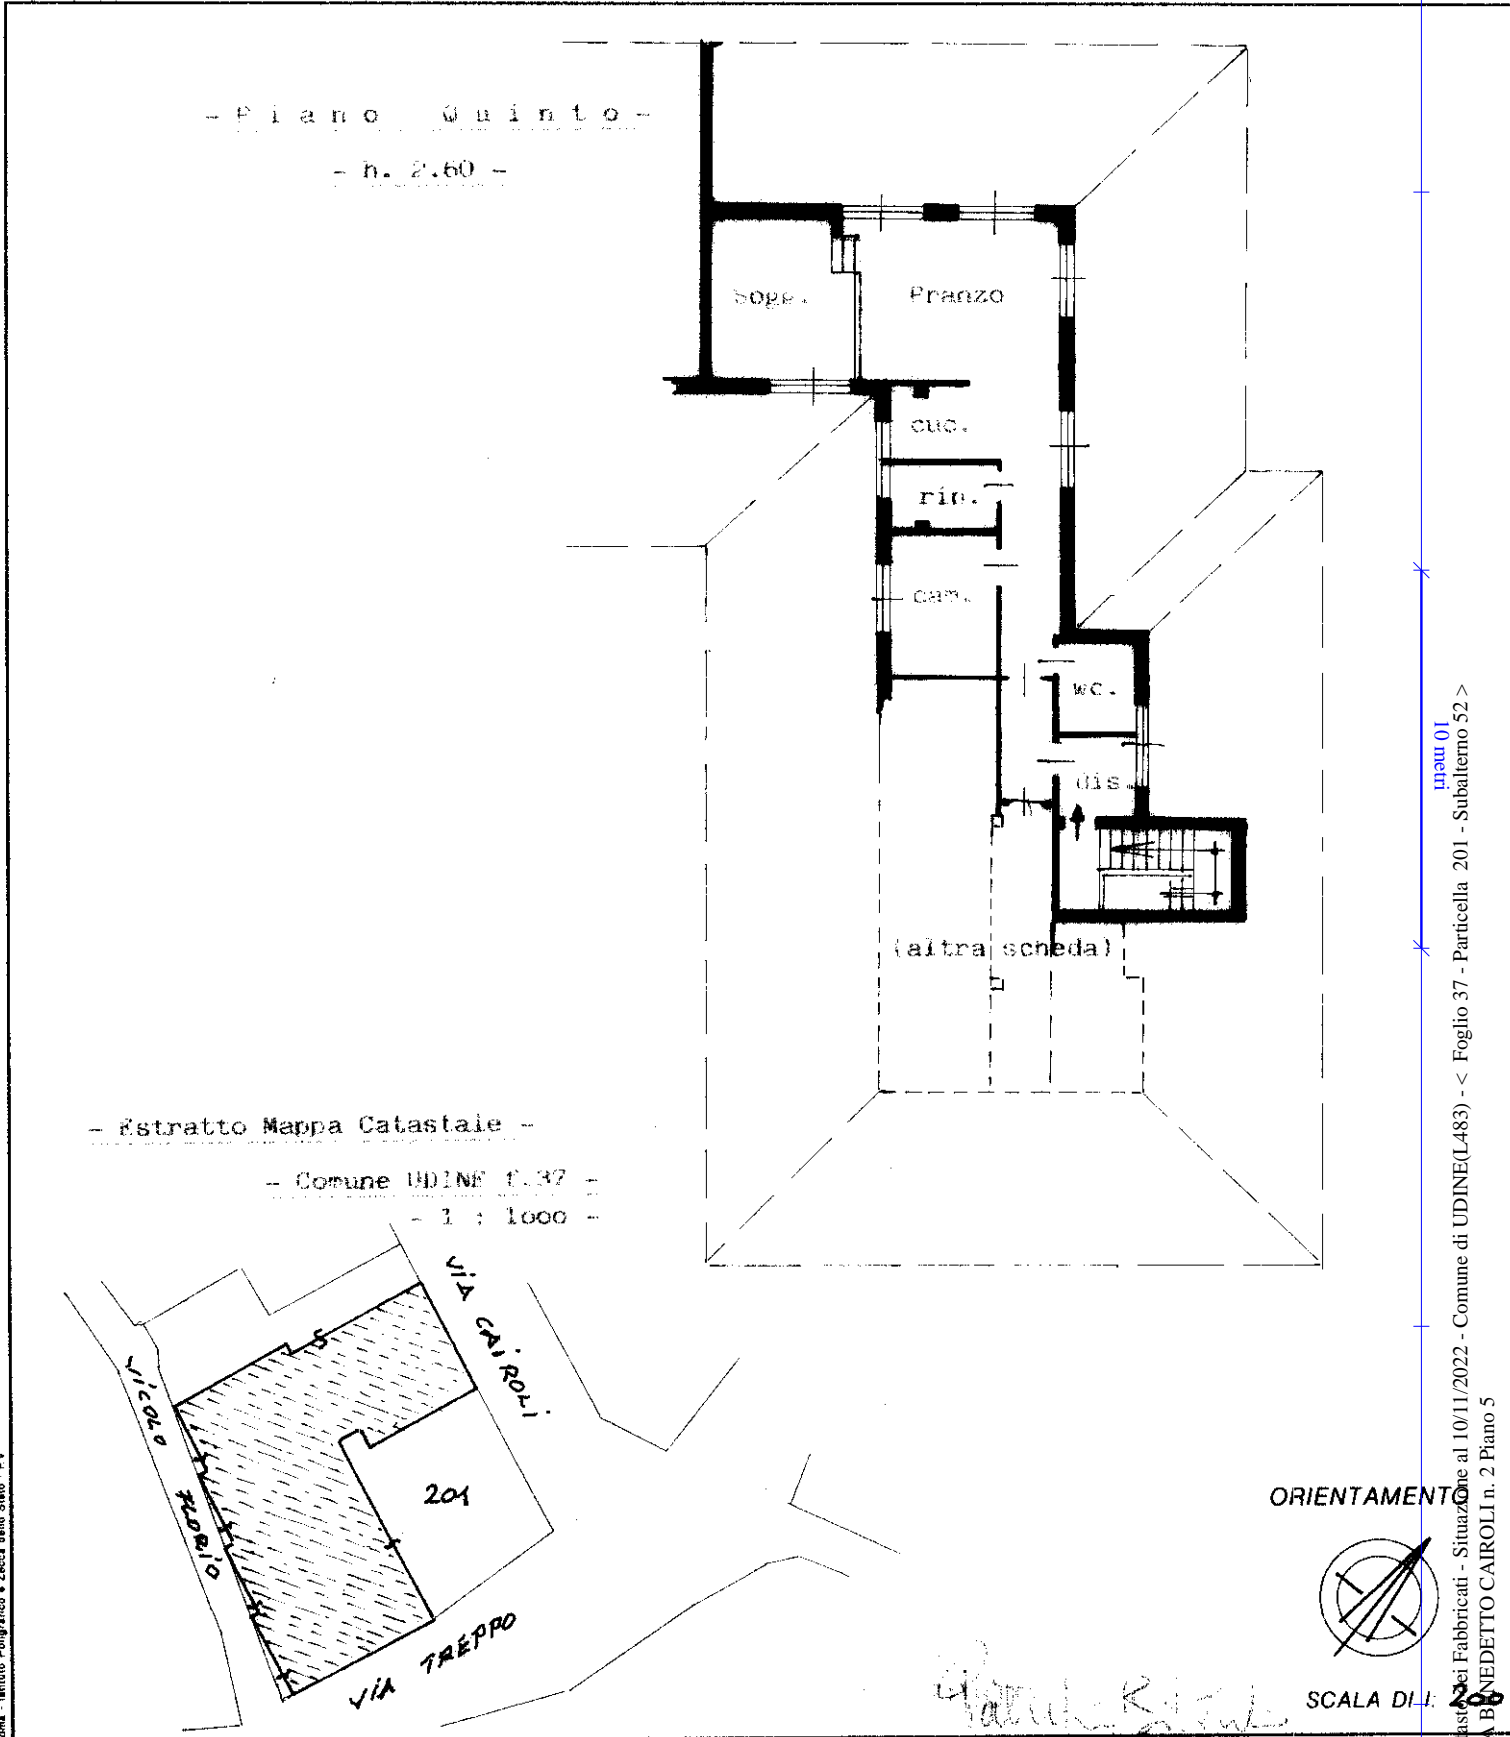

Catasto dei Fabbricati - Situazione al 10/11/2022 - Comune di UDINE(L.483) - < Foglio 37 - Particella 201 - Subalterno 52 >
VIA BENEDETTO CAIROLI n. 2 Piano 5

Ultima planimetria in atti Denuncia di variazione

Data presentazione: 20/03/1996 - Data: 10/11/2022 - n. T41396 - Richiedente: BTNPRZ51M45L483P

Totale schede identificate catastali: A4 (210x297) - Formato stampa richiesto: A4 (210x297)

F. 37 n. 201 sub. 52

Compilata dal GEOM. VEDO VISENTIN (Titolo, cognome e nome)

iscritto all'albo dei GEOMETRI della provincia di UDINE n. 466

data 10.02.96 Firma [Signature]

RISERVATO ALL'UFFICIO

[Signature]

Roma - Istituto Poligrafico e Zecca dello Stato - P.V.