

**Agenzia del Territorio  
CATASTO FABBRICATI  
Ufficio Provinciale di  
Udine**

Dichiarazione protocollo n. UD0032570 del 08/02/2005

Planimetria di u.i.u. in Comune di Udine

Via Bologna

civ. 7

Identificativi Catastali:

Sezione:  
Foglio: 9  
Particella: 38  
Subalterno:


Compilata da:  
Picotti Giovanni  
Iscritto all'albo:  
Geometri

Prov. Udine

N. 2606

Scheda n. 2

Scala 1:200

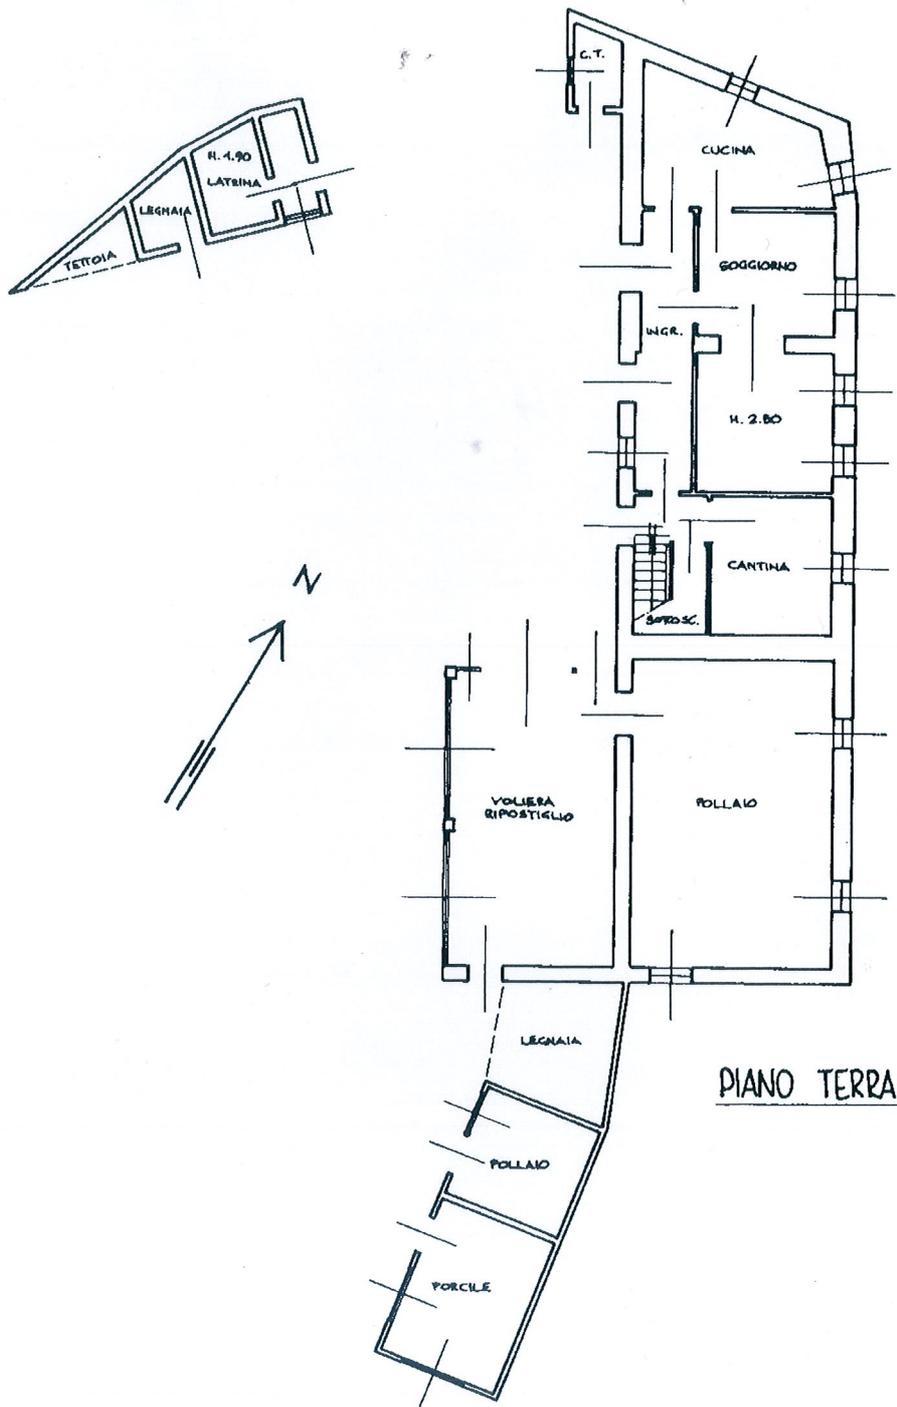

Ultima planimetria in atti

Data: 12/10/2020 - n. T235744 - Richiedente: SCRLNZ79M11Z112Y

Totale schede: 4 - Formato di acquisizione: A4(210x297) - Formato stampa richiesto: A4(210x297)