


**Agenzia del Territorio
CATASTO FABBRICATI
Ufficio Provinciale di
Udine**

Dichiarazione protocollo n. UD0218829 del 15/06/2009	
Planimetria di u.i.u. in Comune di Udine	
Viale Della Vittoria civ. 2	
Identificativi Catastali:	Compilata da: Salmasi Alberto
Sezione:	Iscritto all'albo: Architetti
Foglio: 36	Prov. Udine
Particella: 12	N. 1207
Subalterno: 183	

Scheda n. 1 Scala 1:200

PIANO SECONDO

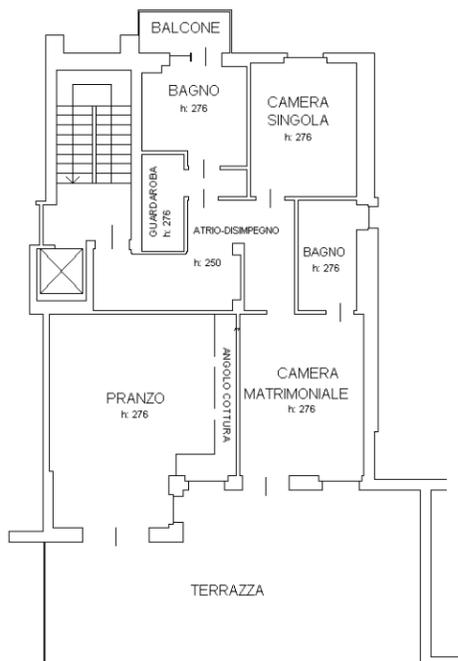

inuu 01

Catasto dei Fabbricati - Situazione al 08/04/2025 - Comune di UDINE(L483) - < Foglio 36 - Particella 12 - Subalterno 183 >
VIA DELLA VITTORIA n. 2 Piano 2