

Agenzia delle Entrate
CATASTO FABBRICATI
Ufficio provinciale di
Udine

Dichiarazione protocollo n. UD0032596 del 21/02/2014
Planimetria di u.i.u. in Comune di Udine
Via Pola

Identificativi Catastali:
Sezione:
Foglio: 42
Particella: 1061
Subalterno: 4


Compilata da:
Rossetto Mauro
Iscritto all'albo:
Architetti
Prov. Udine
N. 955

Scheda 1 - I - Scala 1: 200

Ultima planimetria in atti


PIANO TERRA

H= 2.50 mt.

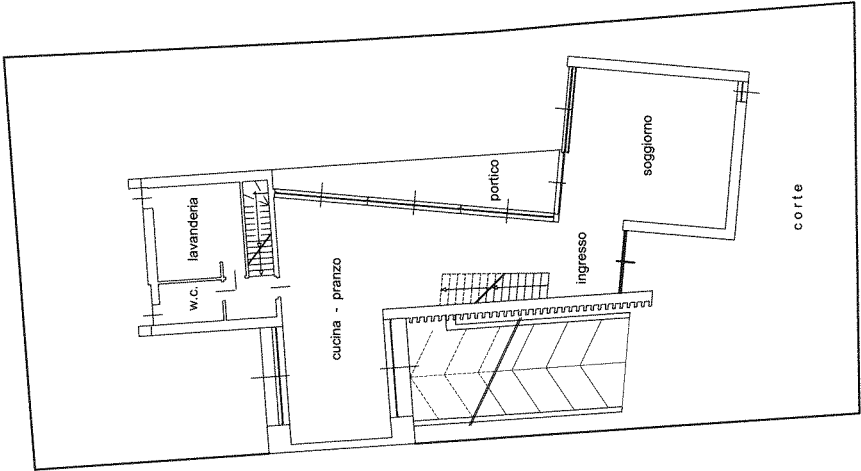


PIANO INTERRATO

H= 2.40 mt.

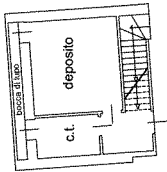

PIANO PRIMO

H= 2.50 mt.

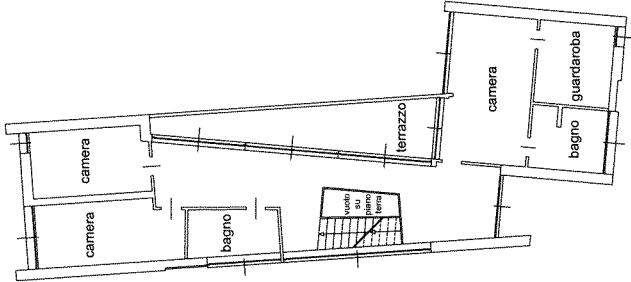

scala 1:200