

Compilata da:
Bernardis Sergio
Isritto all'albo:
Periti Edili
Prov. Udine N. 631





Identificativi Catastali:
Sezione:
Foglio: 21
Particella: 327
Subalterno: 8

Dichiarazione protocollo n. UD0068719 del 07/06/2017
Planimetria di u.i.u. in Comune di Cividale Del Friuli
Viale Trieste civ. 184

Agenzia delle Entrate
CATASTO FABBRICATI
Ufficio provinciale di Udine

Scala 1: 200

n. 2

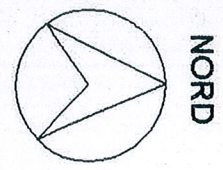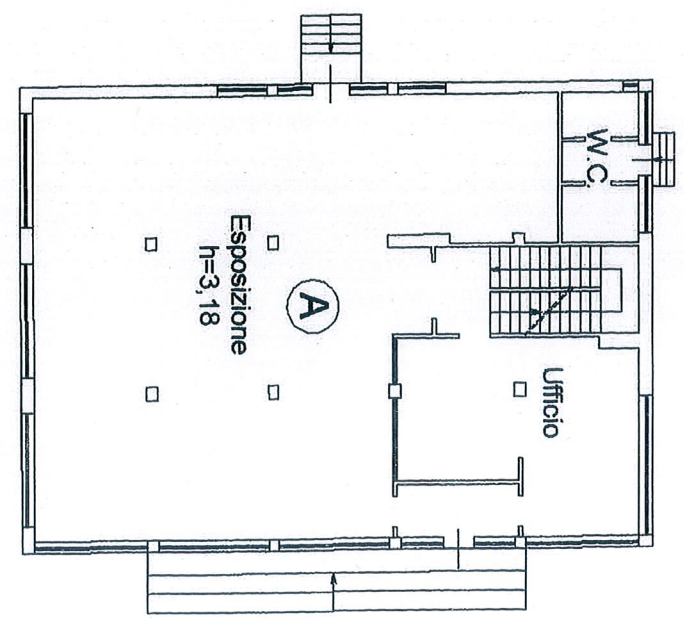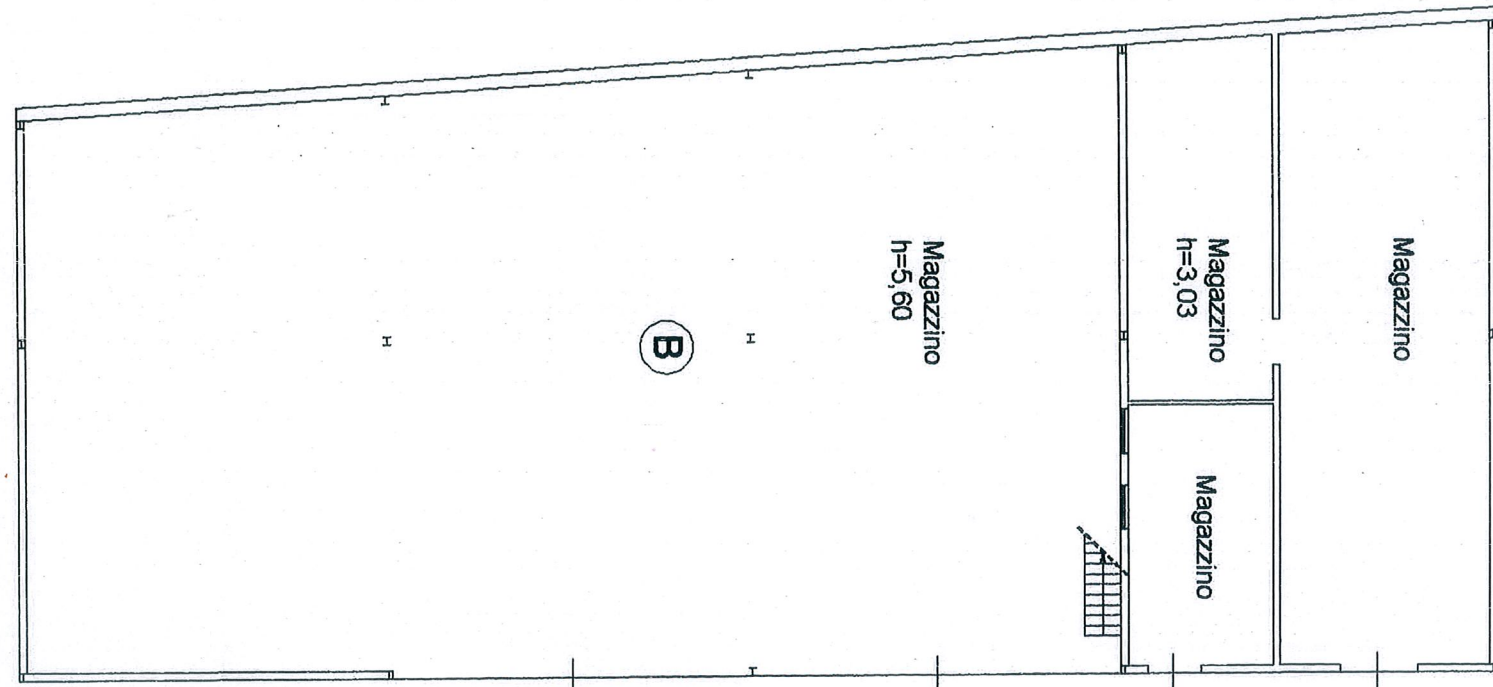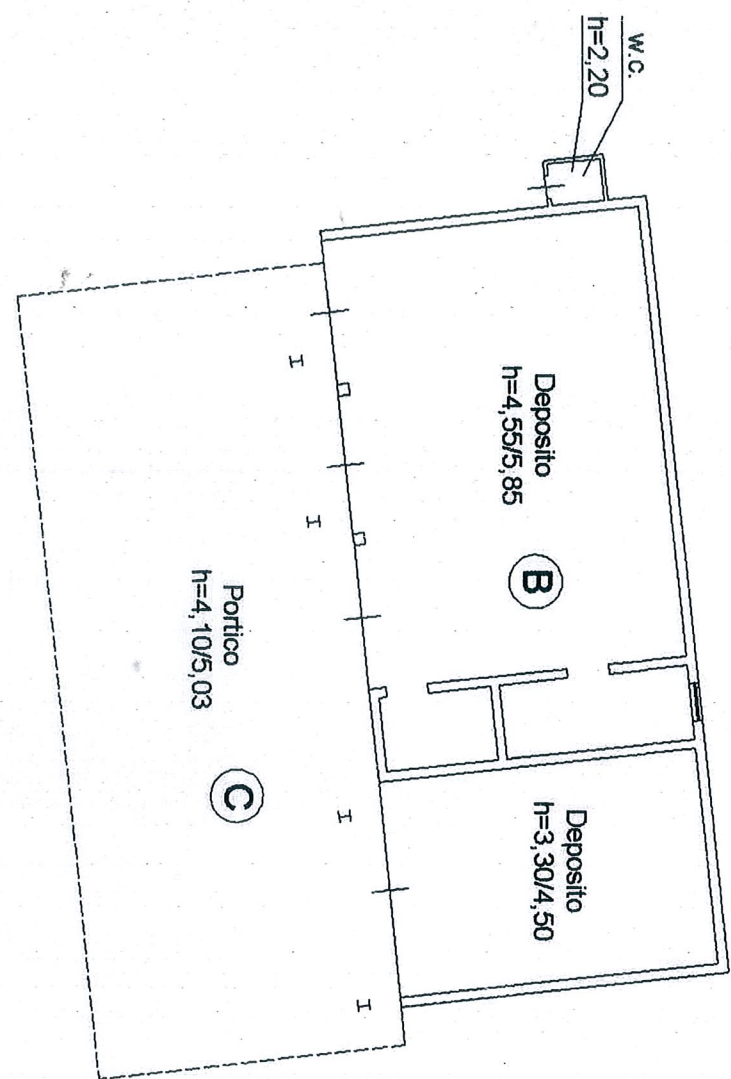

PIANO TERRA