Agenzia del Territorio
CATASTO FABBRICATI
Ufficio Provinciale di
Udine

Dichiarazione protocollo n. UD0135643 del 29/04/2010
Planimetria di u.i.u. in Comune di Forgaria Nel Friuli
Via Val civ. 2

Identificativi Catastali:
Sezione:
Foglio: 23
Particella: 566
Subalterno: 1

Compilata da:
Coletti Gianpiero
Iscritto all'albo:
Geometri
Prov. Udine N. 2338

Scheda n. 1 Scala 1:200

- PIANO SEMINTERRATO -

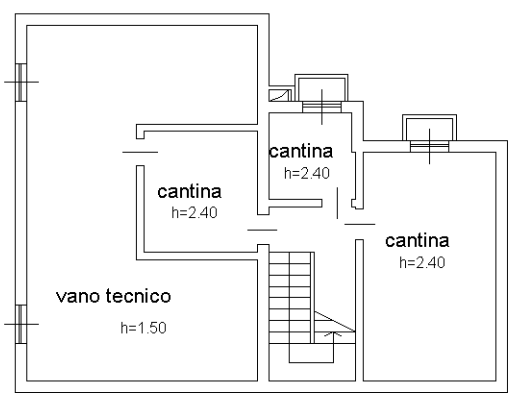

- PIANO TERRA - h=m.2.70

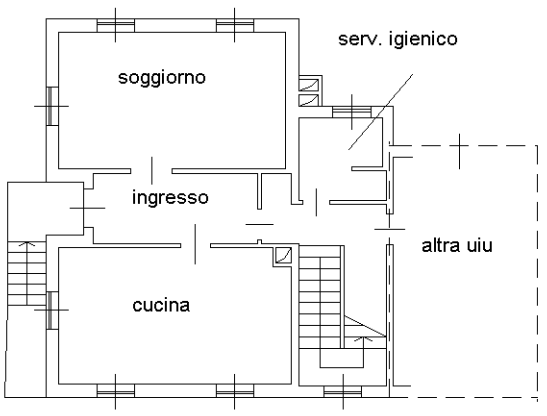

- PRIMO PIANO - h=m.2.70

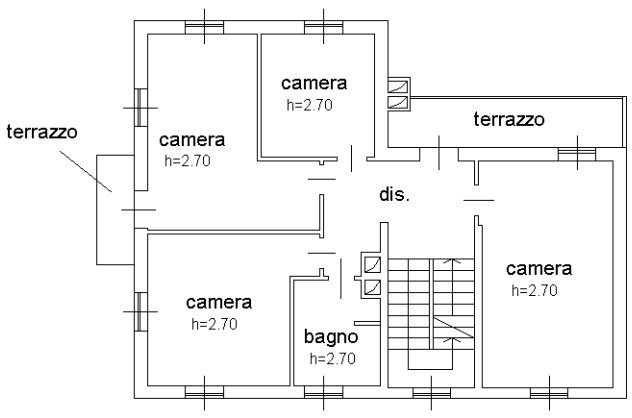

- SECONDO PIANO -

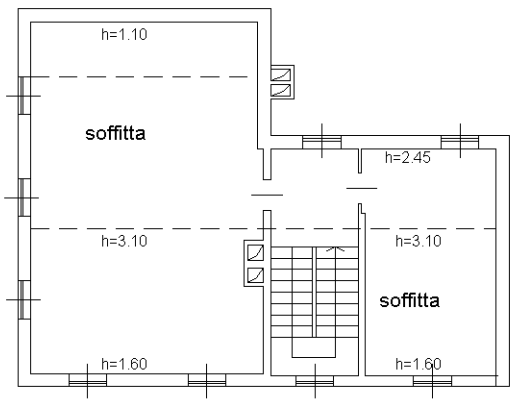

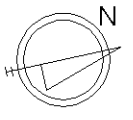

10 metri
Catasto dei Fabbricati - Situazione al 13/02/2025 - Comune di FORGARIA NEL FRIULI(D700) - < Foglio 23 - Particella 566 - Subalterno 1 >
VIA VAL n. 2 Piano S1-T - 1-2